
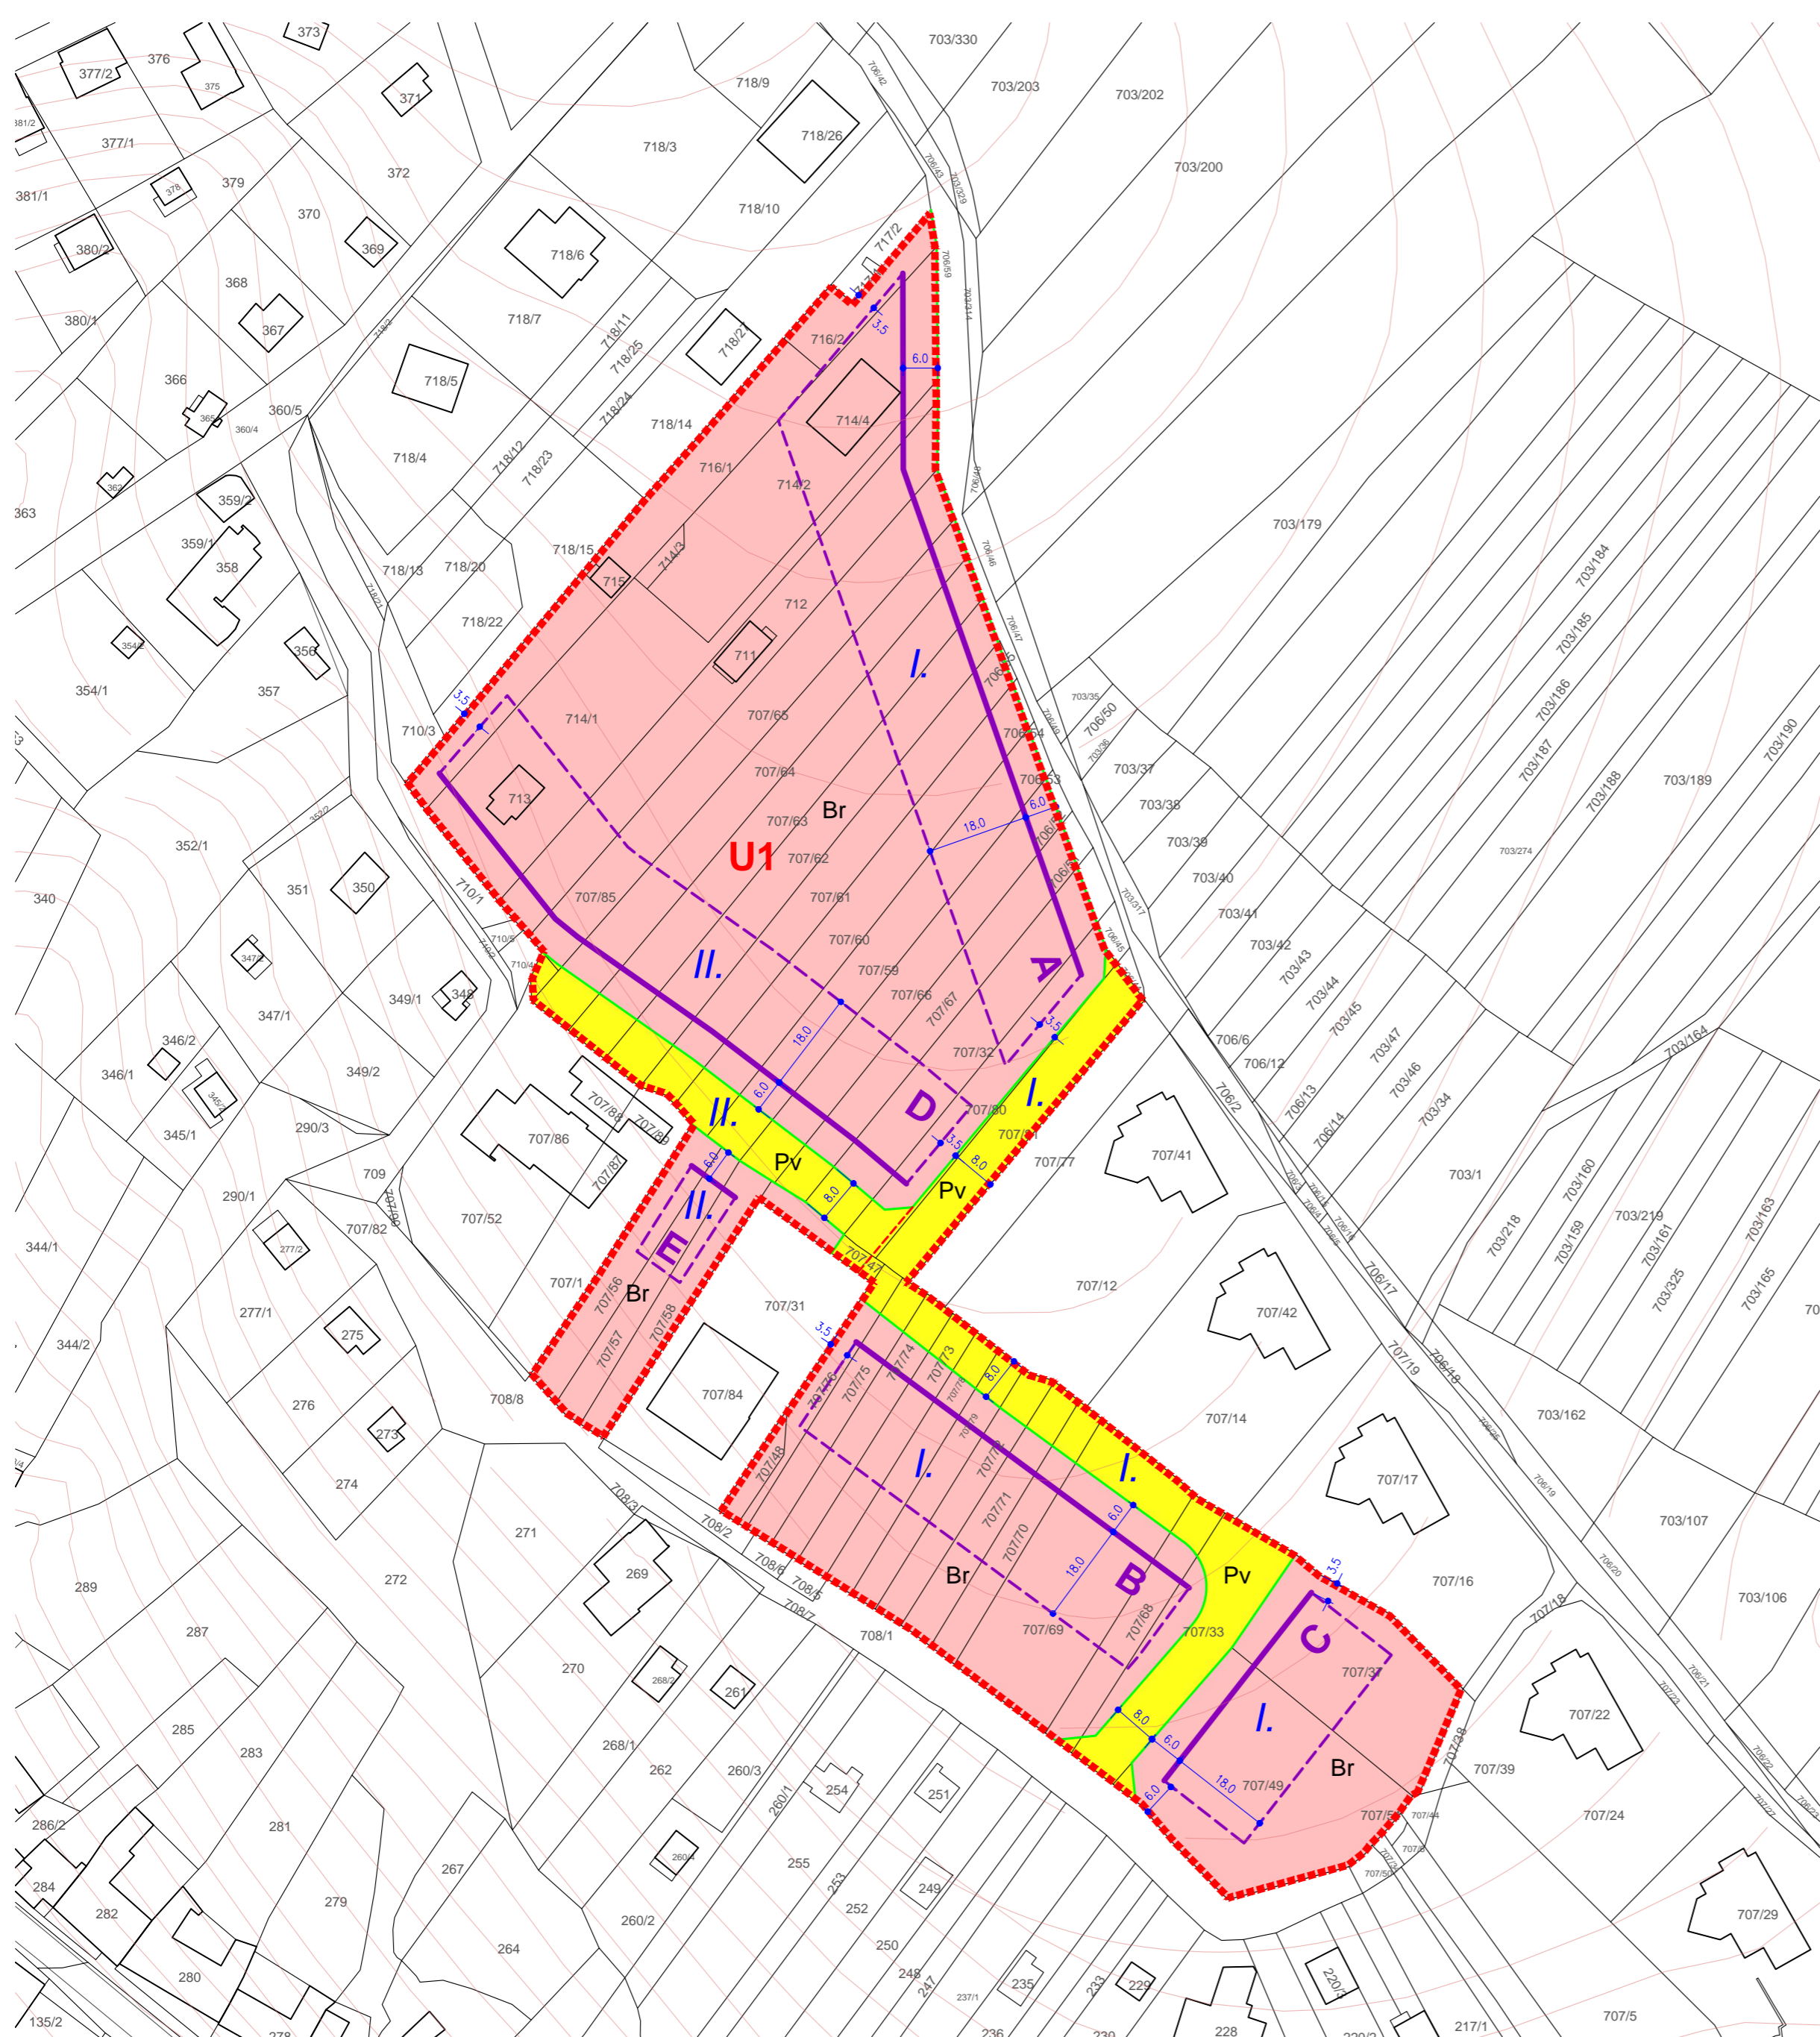


# ÚZEMNÍ PLÁN ROZDROJOVICE

## změna č.2

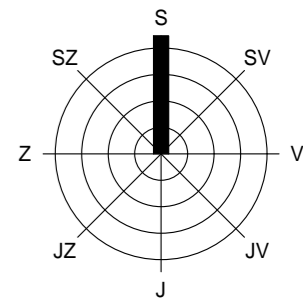

### LEGENDA

stav	návrh	rezerva	popis
	<b>Schvalované jevy - návrh změny č.2 ÚP</b>		
			hranice částí územního plánu s prvky regulačního plánu
			Br plochy bydlení
			Pv plochy veřejných prostranství
			uliční čára
			stavební čára
			stavební hranice
			označení zastavitelných částí pozemků
			etapizace výstavby v zastavitelných částech pozemků etapizace výstavby veřejných prostranství

### VÝKRES S PRVKY REGULAČNÍHO PLÁNU ÚZEMÍ "U1" M 1 : 1 000

ČÁST ÚZEMNÍ PLÁN  
 ZPRACOVATEL ATELIER A.VE, M. MAJEROVÉ 3, 638 00 BRNO  
 TEL: +420 604 215 144, e-mail: a.ve.studio@volny.cz  
 ING. ARCH. ŠTĚPÁN KOČIŠ (ZÁSTUPCE),  
 ING. ARCH. HELENA KOČIŠOVÁ  
 OBJEDNATEL OBEC ROZDROJOVICE, PSČ 664 34  
 STAROSTA OBCE ING. DANIEL STRÁNSKÝ (ZÁSTUPCE)  
 DATUM ŘÍJEN 2021

